


HV

HERMAN VILLA

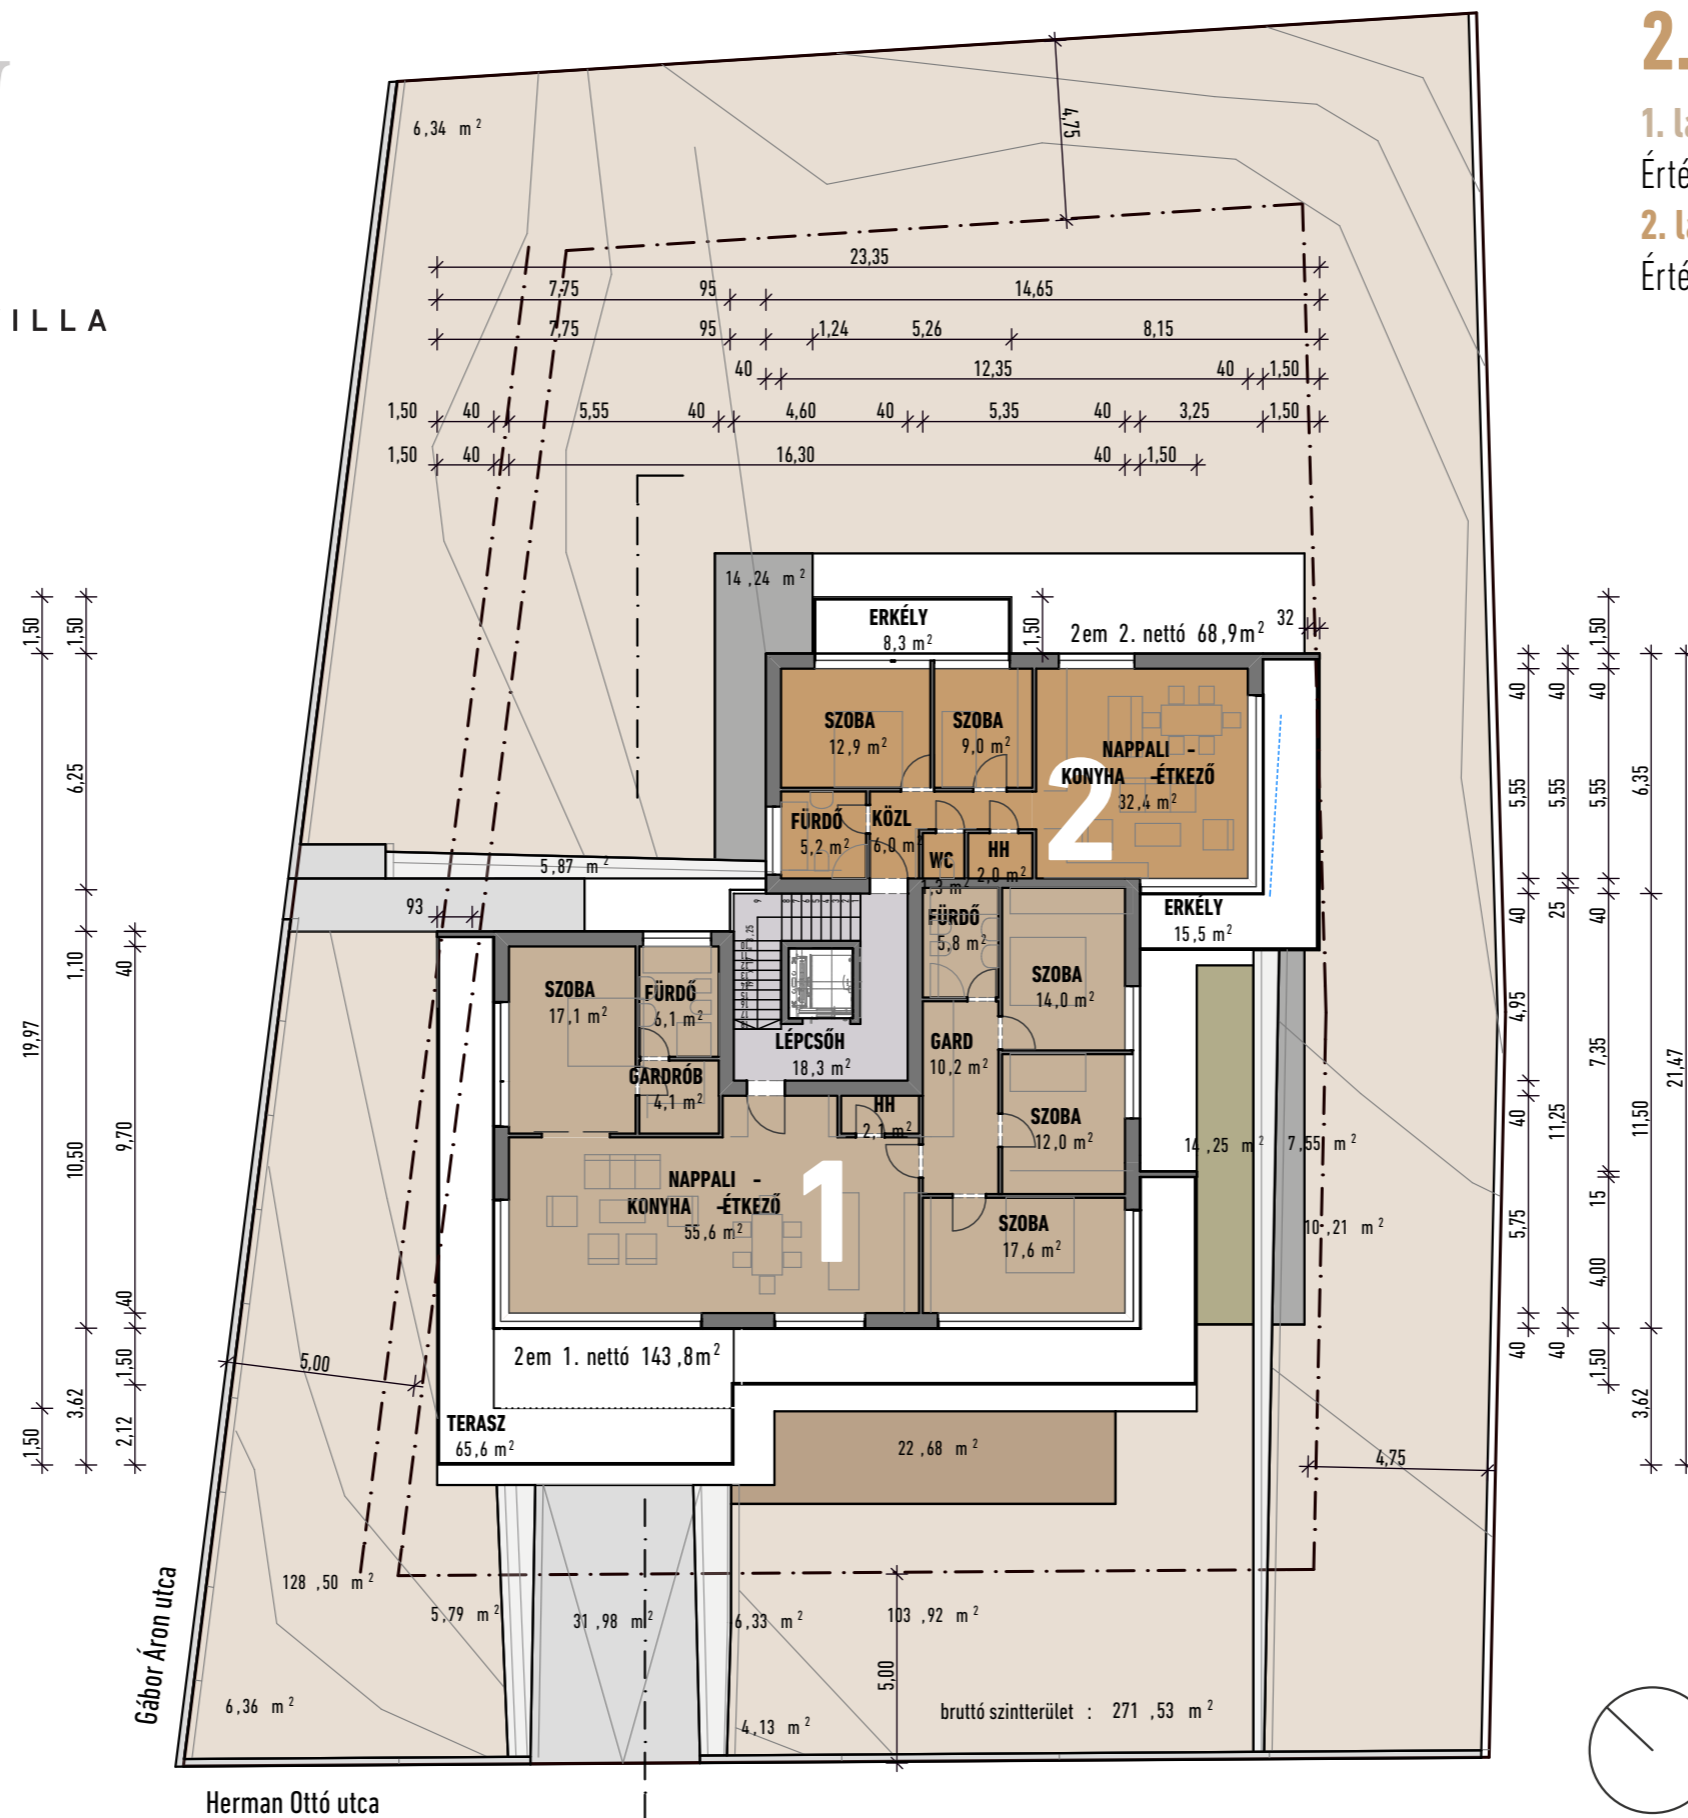

2. EMELET

1. lakás nettó 144m²
Értékesítési bruttó: **166m²**

2. lakás nettó 69m²
Értékesítési bruttó: **81m²**

